


OZNACZENIA

- B** ● – Złazce krzyżowe bednarka – bednarka, Fe/Zn 50x3mm
- – Złazce krzyżowe przewód okrągły-obłochowane, Fe/Zn
- ZK** ●● – Zaciśnik kontrolny, dwustrubowy w obudowie izolacyjnej
- — — — — Dłut stłowy ocynkowany o ϕ 10 mm w osłonie rur z PCV mocowany do ściany pod ociepleniem budynku
- — — — — Dłut stłowy ocynkowany ϕ 8 mm na uchwyłach
- — — — — Dłut stłowy (przewód odgromowy) do poszycia dachu
- — — — — Bednarka stłowa ocynkowana 30x4mm² uzium ołok.
- — — — — Węście i wiązdy do budynku
- — — — — No skrzyżowaniu z uzbrojeniem podziemnym rury DOK o sr. 70mm i długości min. 2,0m
- — — — — Instalacje uzmiędniając połączyć z uziołami fundamentowymi nowych zebudowanych urzdzien związanych z kotłownią
- — — — — Bednarka stłowa ocynkowana 40x3mm



meoni Czestochowa ul. Bór 180
 42-200 Czestochowa
 www.meoni.pl
 reon@meoni.pl
 tel./fax + 48 34 3245161

Investor: Wielospecjalistyczny Szpital Samodzielny Publiczny Zakład Opieki Zdrowotnej w Nowej Soli przy ul. Chodulubskiego 7, 67-100 Nowa Sól

Faza: PROJEKT WYKONAWCZY – ANEKS

Brzoza: Elektryczna

Temat: PRZEBUDOWA KOTŁOWNI WĘGLOWEJ NA KOTŁOWNIE GAZOWĄ, WRAZ Z BUDOWĄ WEWNĘTRZNEJ INSTALACJI GAZOWEJ, ZABUDOWA ZBIORNIKA GAZOWEGO LNG O DO 10M³ NA DZIAŁCE I PRZYŁĄCZEM GAZOWYM DO ZBIORNIKA DO BUDYNKU W RAMACH ZADANIA: MODERNIZACJA KOTŁOWNI WĘGLOWOSPECJALISTYCZNEGO SZPITALA SAMODZIELNEGO PUBLICZNEGO ZAKŁADU OPIEKI ZDROWOTNEJ W NOWEJ SOLI PRZY UL. CHODULUBSKIEGO 7, DZ. EMD, NR 188/90

Opracował:	mgr inż. Jan Kastrzowski	data: 30.09.2021	skala: 1/2021
Projektował:	mgr inż. Grzegorz Drellich	data: 30.09.2021	skala: 1/2021
Sprawdził:	mgr inż. Grzegorz Drellich	data: 30.09.2021	skala: 1/2021

INSTALACJA UZIEMIAJĄCA I ODGROMOWA
 PLAN INSTALACJI
 RZUT DACHU

Skala: 1:100
 Nr rysunku: E-1