


WIDOK OD STRONY ZEWNĘTRZNEJ

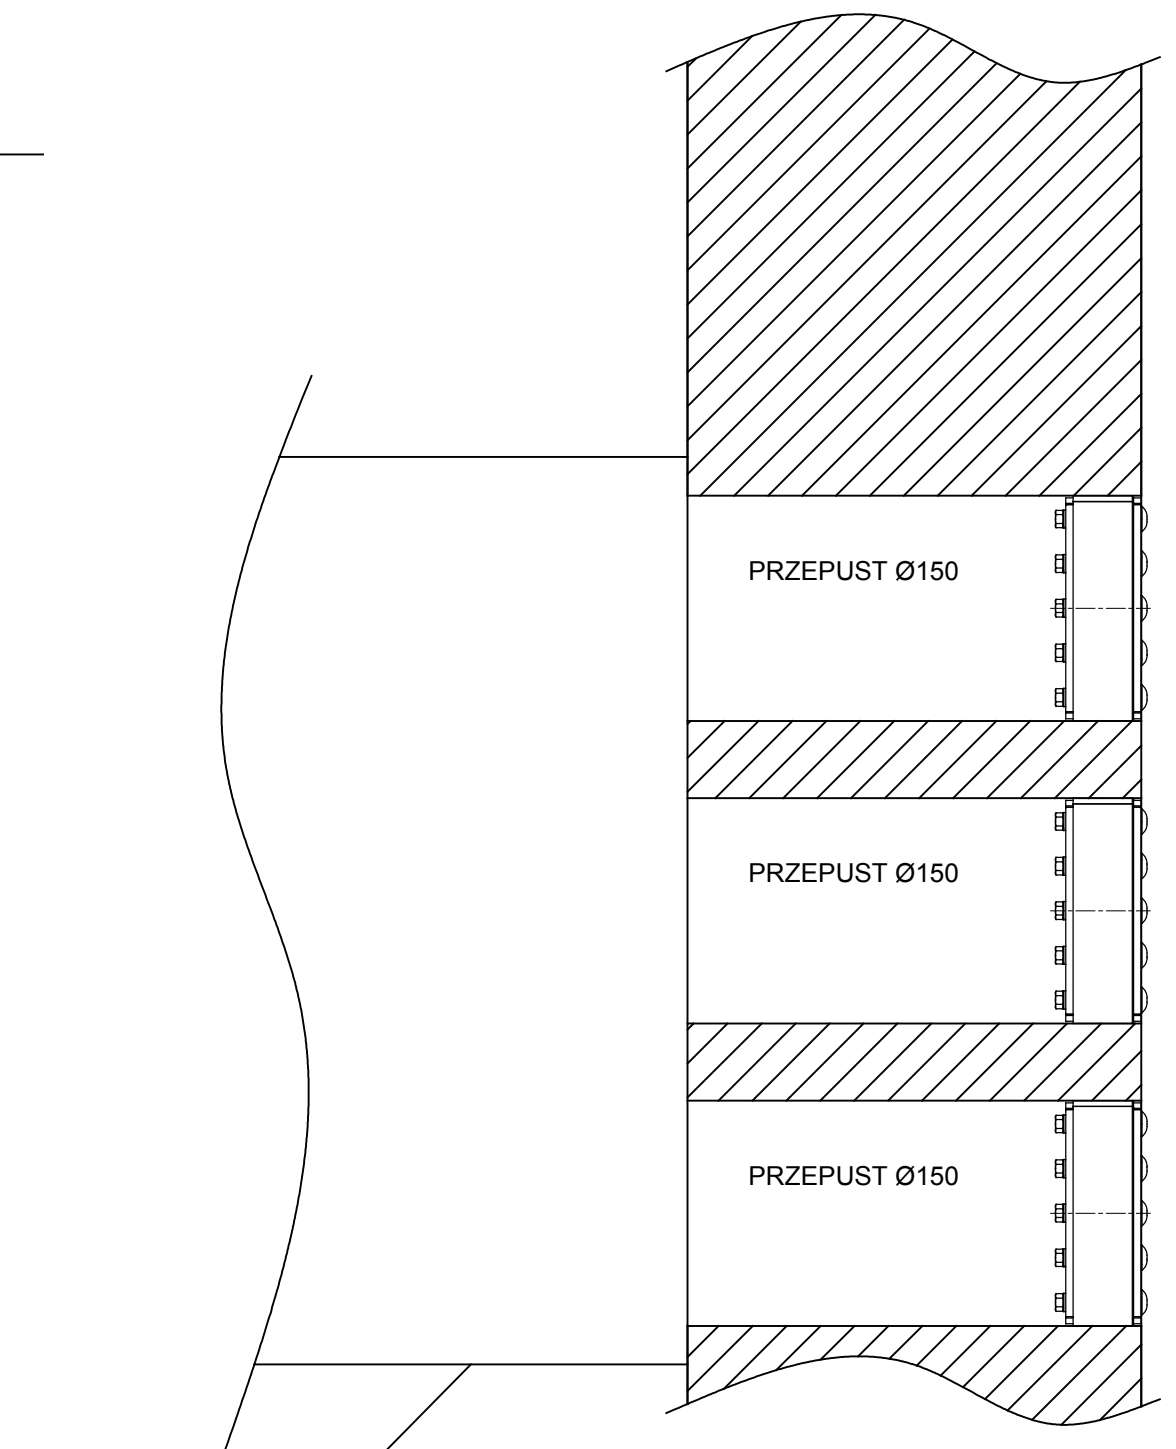

PRZEKRÓJ PRZEPUSTÓW

Mikrowat ul. Ptasia 24/1, 65-525 Zielona Góra					skala 1:5
Nazwa obiektu	WIELOSPECJALISTYCZNY SZPITAL SAMODZIELNY PUBLICZNY ZAKŁAD OPIEKI ZDROWOTNEJ				
Adres obiektu	ul. Chałubińskiego 7, 67-100 Nowa Sól				Nr rysunku 3
Przedmiot rysunku	WIDOK PRZEPUSTU				Nr strony
	Imię i nazwisko	Specjalność	Nr uprawnień	Data	Podpis
Autor	mgr inż. A. Sadowski	Inst. inż.	130/90/ZG	10.2017 r.	
Opracował	mgr inż. J. Wirszyc			10.2017 r.	
Sprawdził	inż. W. Sadowski	Inst. inż.	190/77/ZG	10.2017 r.	