


○ Punkty przełączenia


Wielospecjalistyczny Szpital Samodzielny Publiczny Zakład Opieki Zdrowotnej w Nowej Soli		
OBIEKT	Przeniesienie węzła parowego redukcyjnego-szpital	
ADRES	67-100 Nowa Soli ul. Chatubńskiego 7	
TREŚĆ	Inwentaryzacja istniejącego węzła <b>ANUL DOKUMENTACJI</b>	
PROJEKTANT_SPECJALNOŚĆ INZ. SANIT.	ASYSTENT PROJEKTANTA mgr Inż Ireneusz Niescloruk	
Podziałka: 1:100	Data: 10.2017r.	Rys nr 1

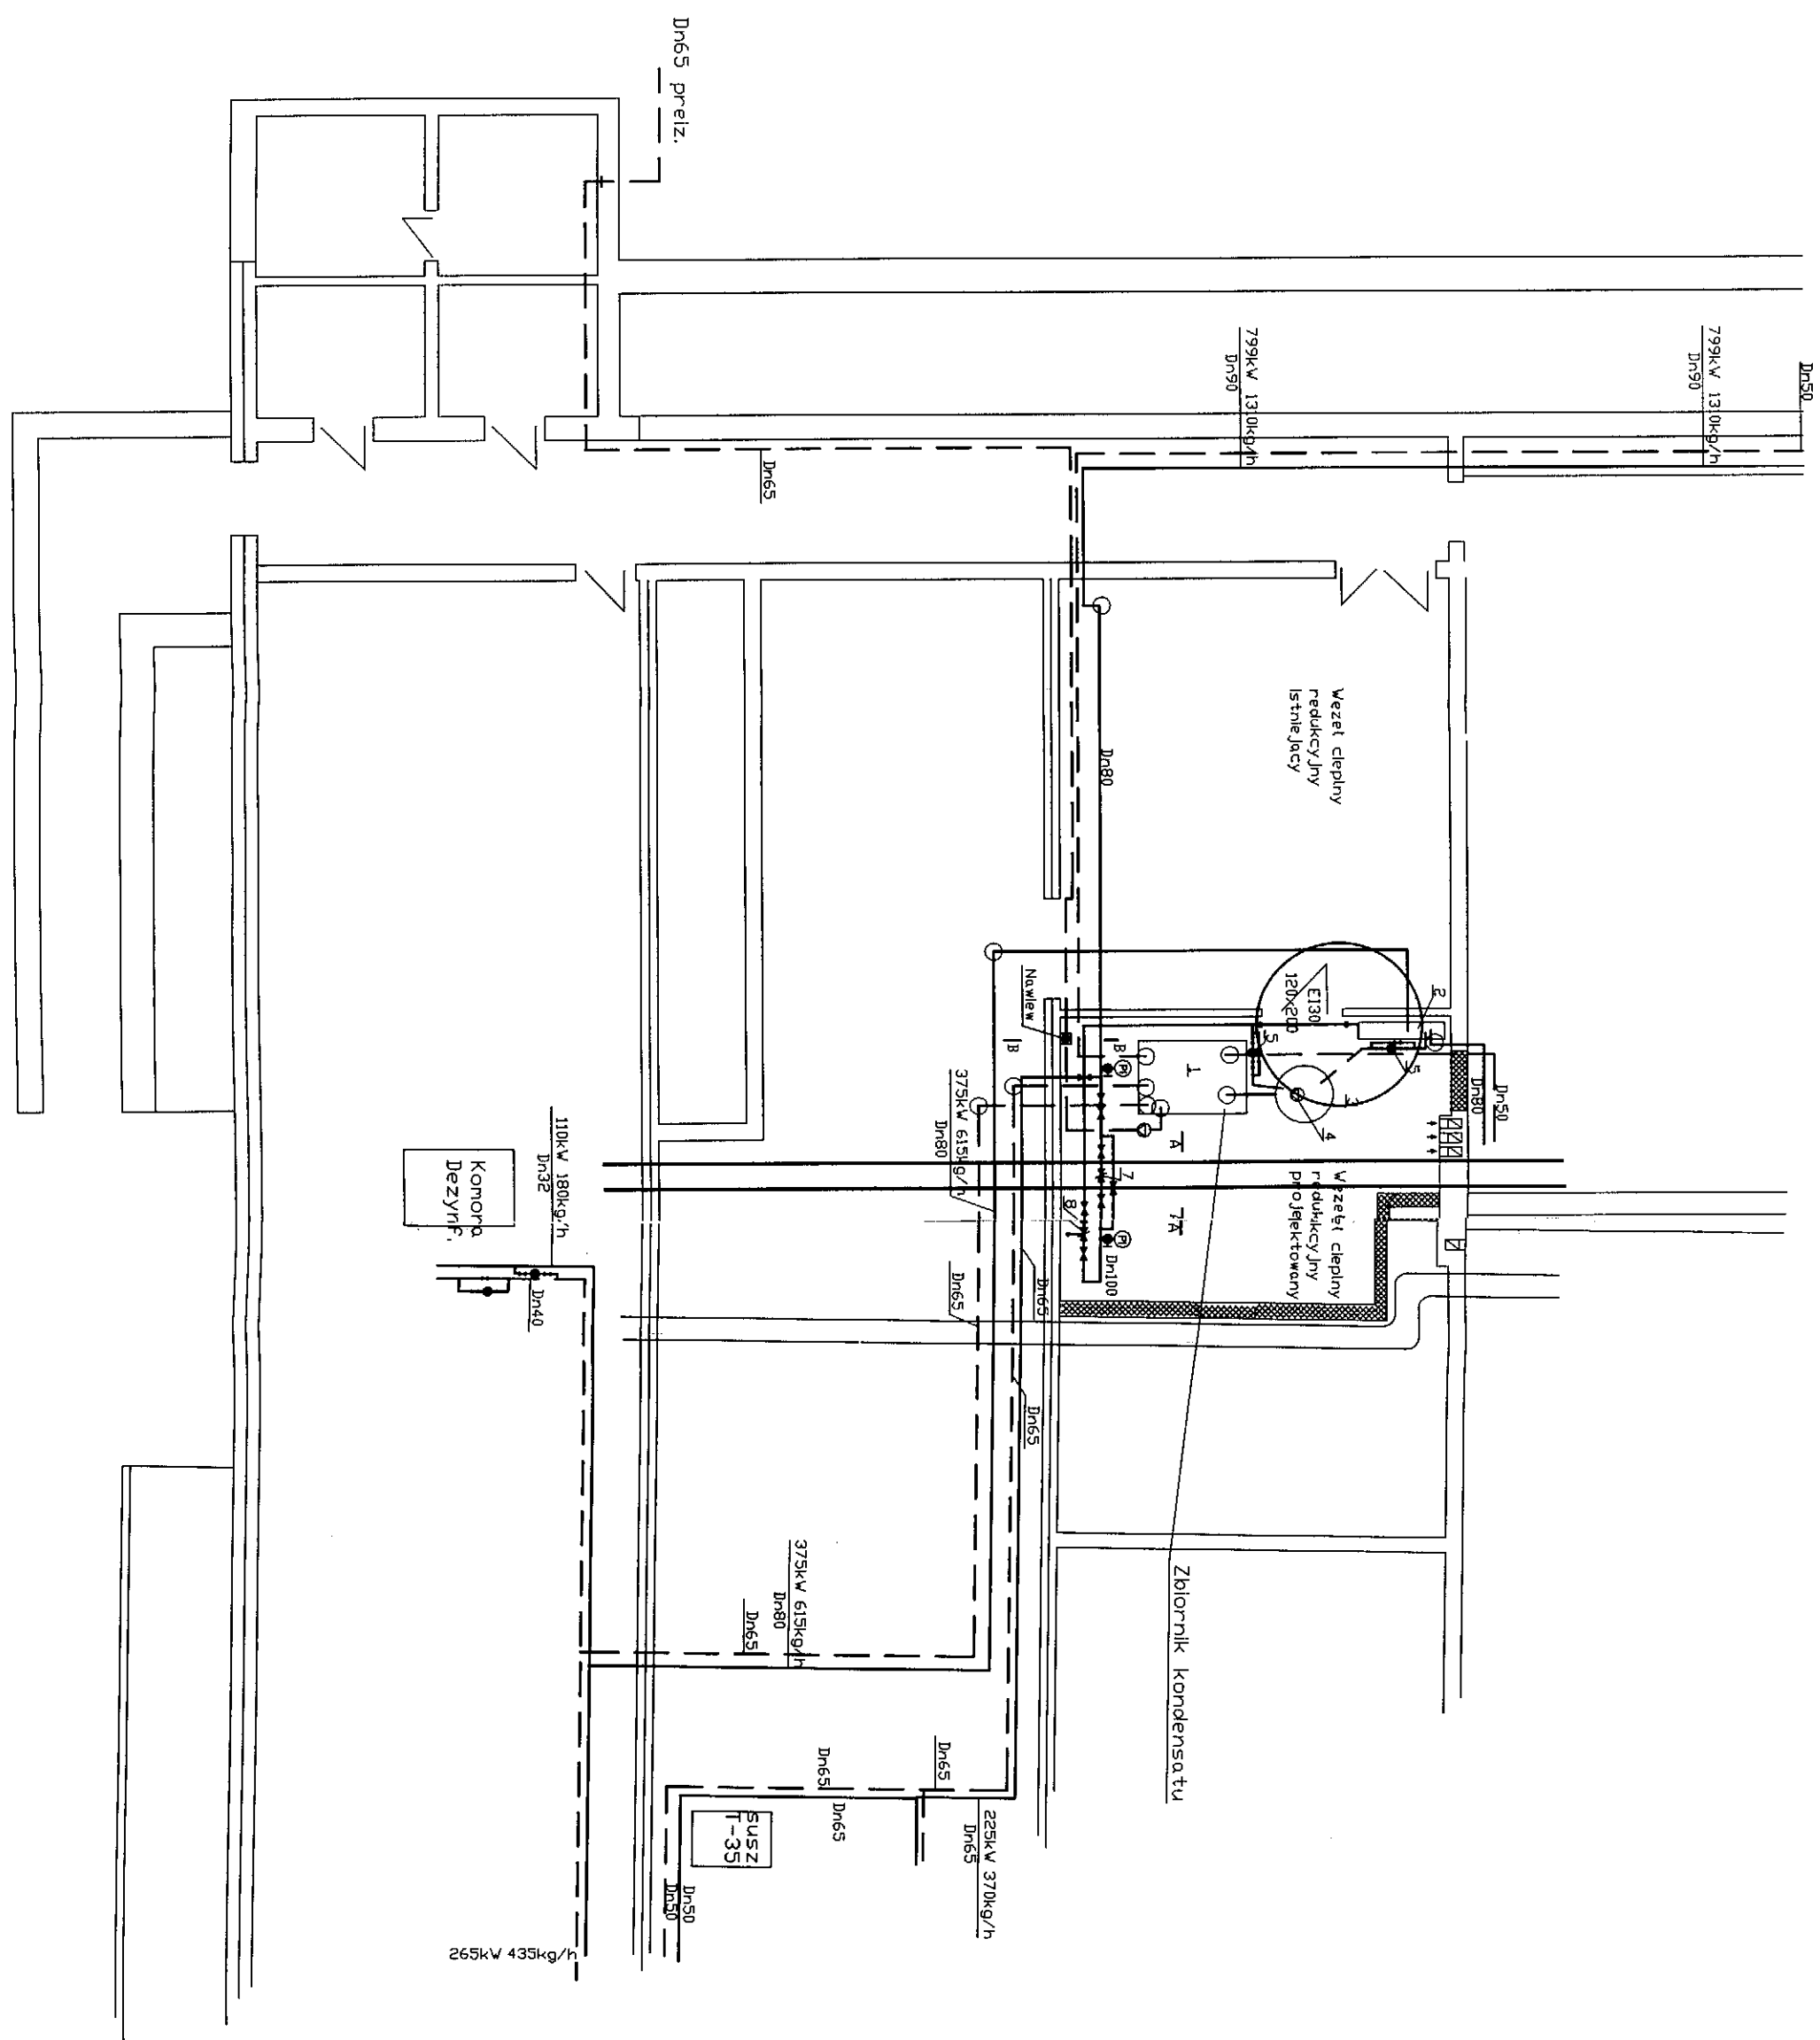

○ Punkty przełączenia


Wielospecjalistyczny Szpital Samodzielny Publiczny Zakład Opieki Zdrowotnej w Nowej Soli		
OBIEKT	Przeniesienie wezła parowego redukcyjnego-szpital	
ADRES	67-100 Nowa Sol ul. Chałubińskiego 7	
TRESC	PROJEKT NOWEGO WEZŁA PAROWEGO REDUKCYJNEGO	
PROJEKTANT_SPECJALNOŚĆ	INŻ. SANIT.	ASYSTENT PROJEKTANTA mgr inż Ireneusz Niescloruk
Podziałka:	1:100	Data: 10.2017r.
		Rys nr 2

Rozdzielacz  
węzła cieplnego  
redukcyjnego

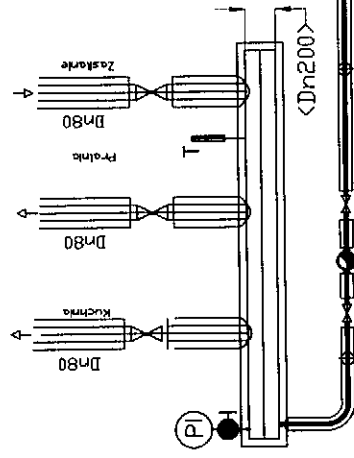


Wielospecjalistyczny Szpital Samodzielny Publiczny Zakład Opieki Zabrawnej w Nowej Soli	
OBIEKT	Przeniesienie węzła parowego redukcyjnego-szpital
ADRES	67-100 Nowa Sól ul. Chałubińskiego 7
TREŚĆ	<b>ROZDZIELACZ PARY NISKIEJ</b>
PROJEKTANT_SPECJALNOSC_INZ_SANIT.	ASYSTENT PROJEKTANTA mgr inż Ireneusz Nlescioruk
Podziałka: 1:50	Data: 10.2017r.
	Rys nr 3


A-A

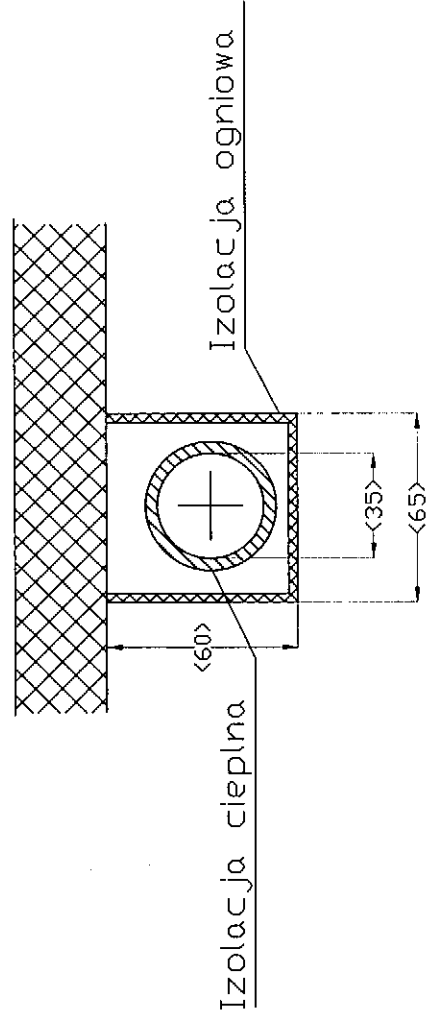


B-B

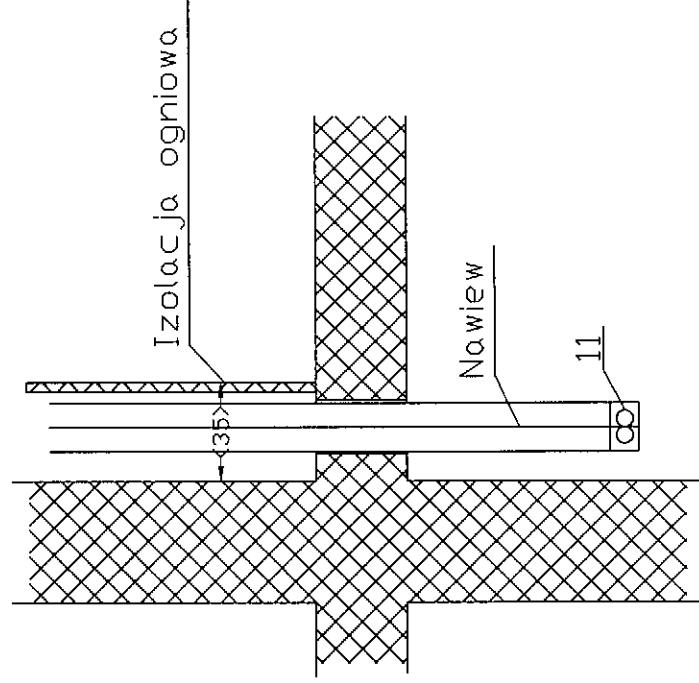

Wielospecjalistyczny Szpital Samodzielny Publiczny Zakład Opieki Zdrowotnej w Nowej Soli	
OBIEKT Przeniesienie węża parowego redukcyjnego-szpital	
ADRES 67-100 Nowa Sól ul. Chałubińskiego 7	
TREŚĆ PRZEKROJE PRZEZ PRZEBOY	
PROJEKTANT_SPECJALNOŚĆ INŻ. SANIT.	ASYSTENT PROJEKTANTA mgr inż Ireneusz Niesioruk
Podziałka: 1:25	Data: 10.2017r.
	Rys nr 4

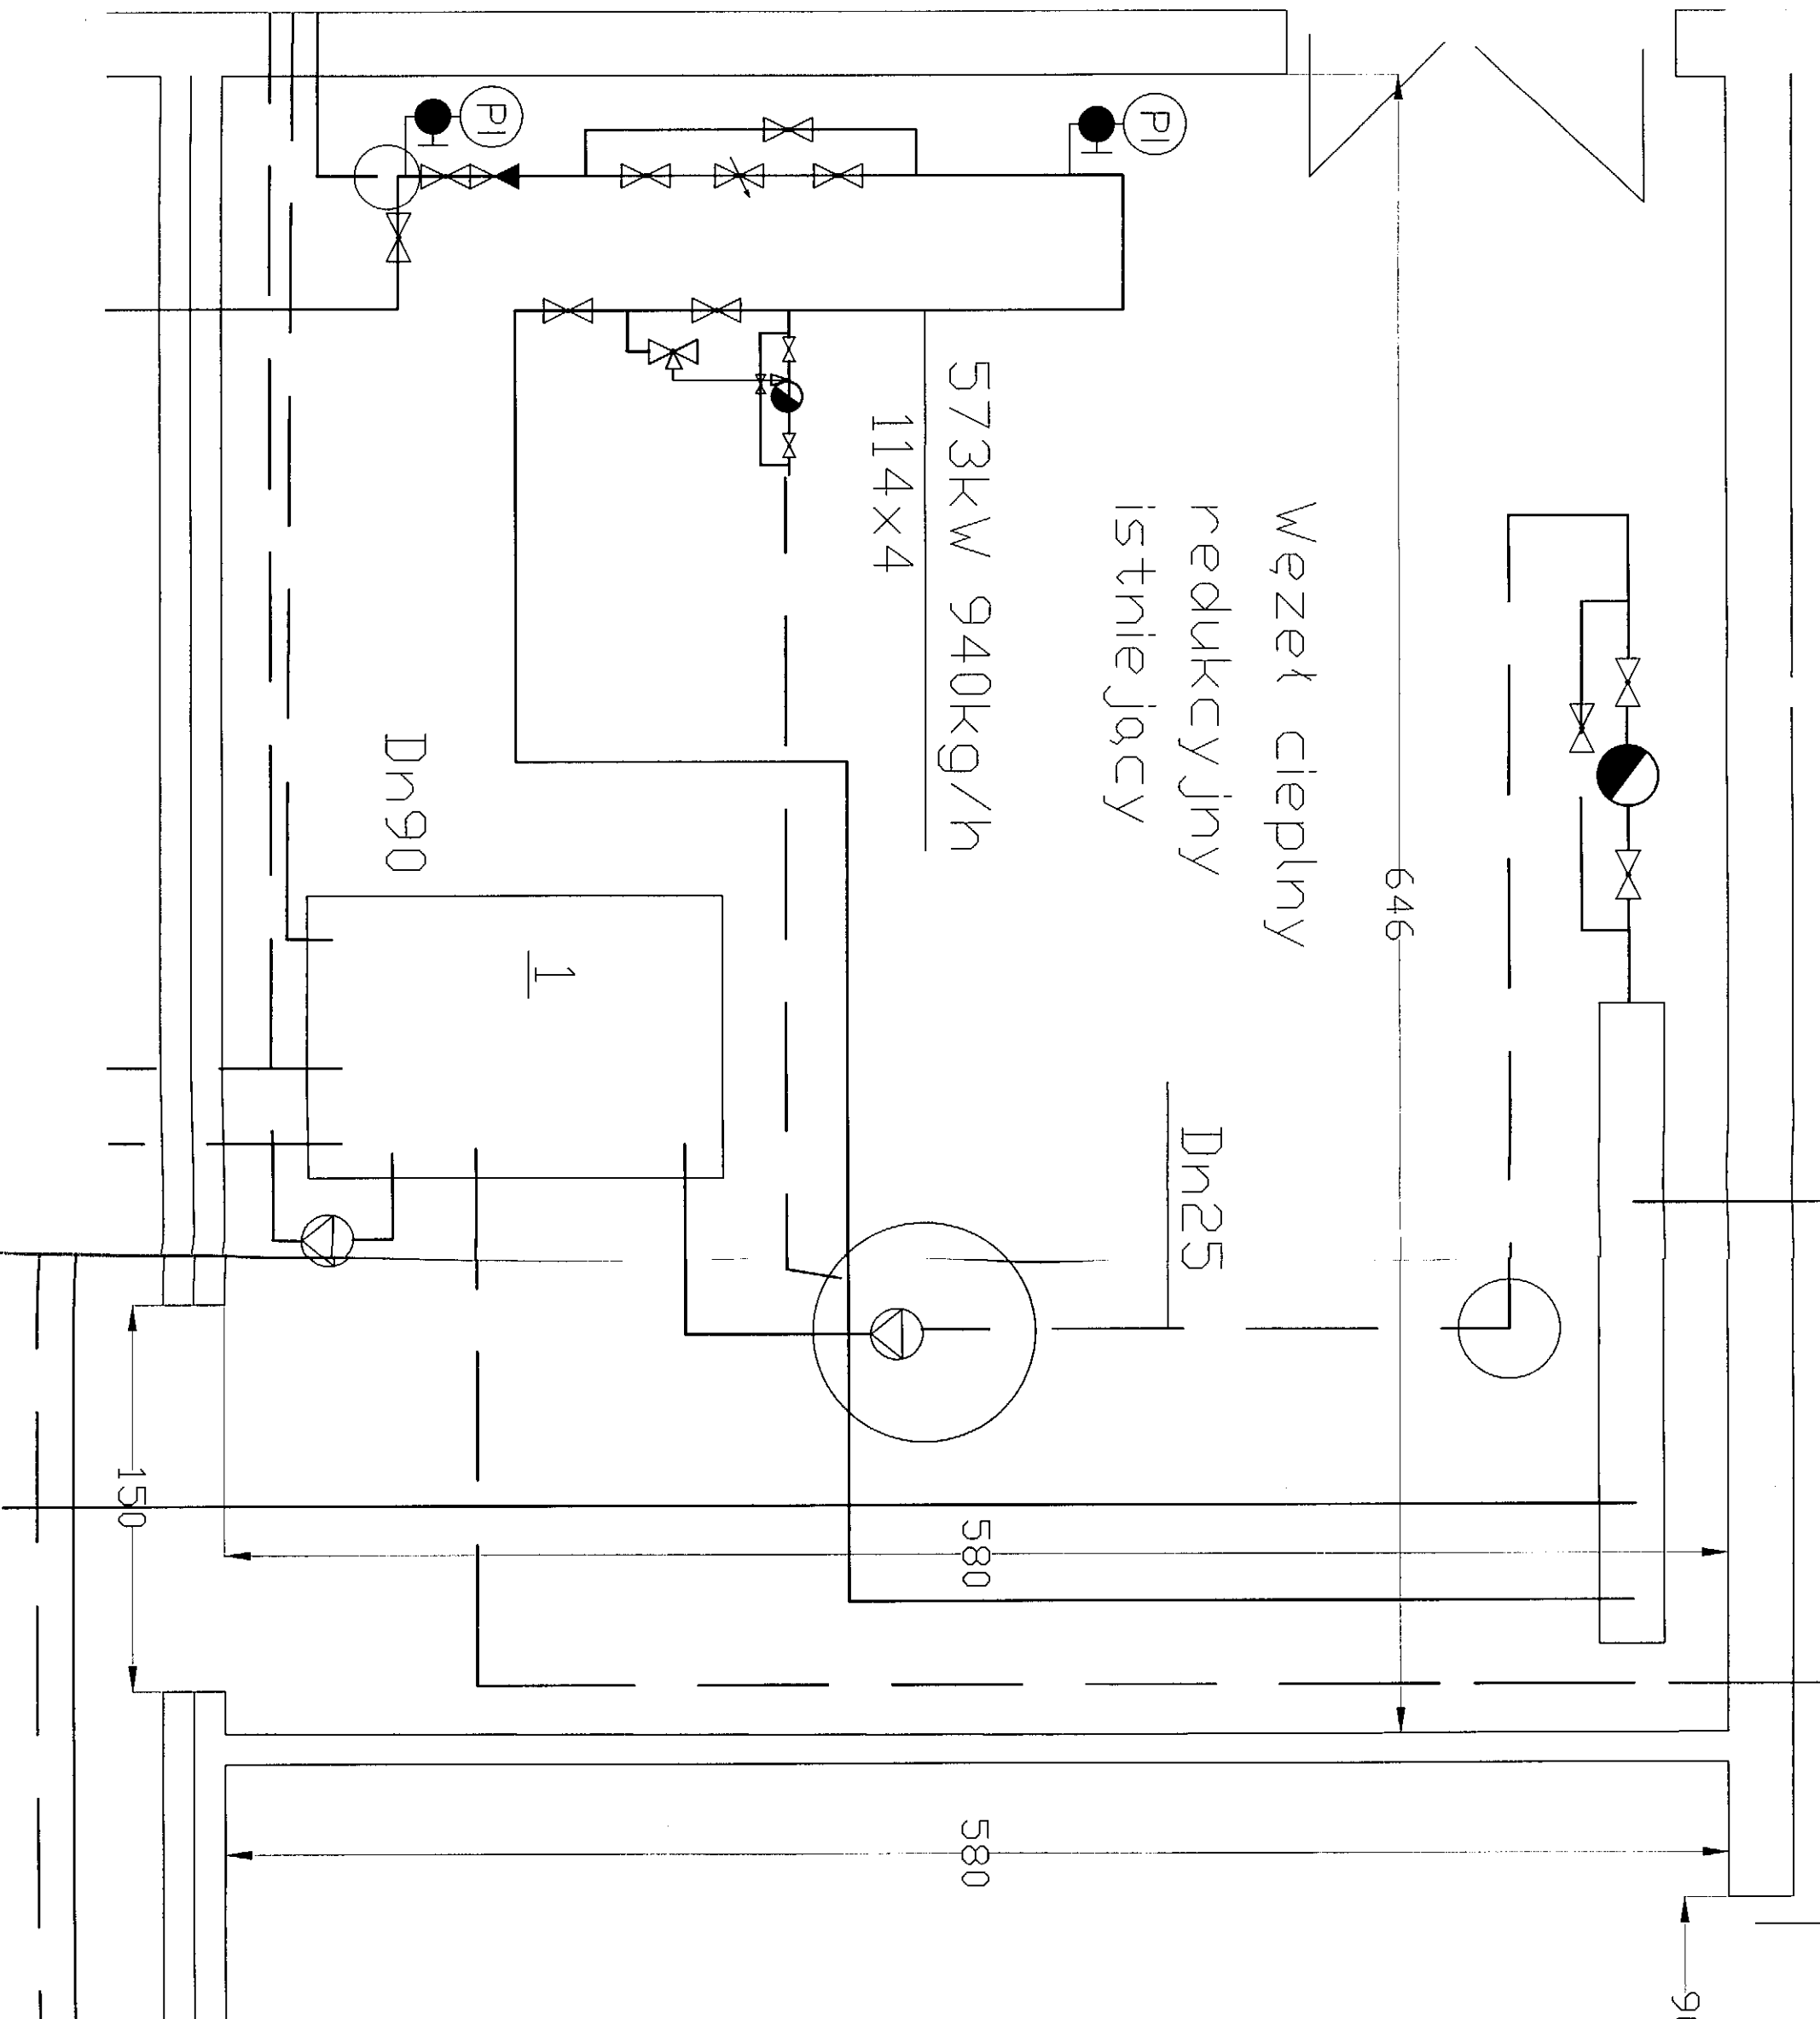

Wielospecjalistyczny Szpital Samodzielny Publiczny Zakład Opieki Zdrowotnej w Nowej Soli		
OBIEKT	Przeniesienie węzła parowego redukcyjnego-szpital	
ADRES	67-100 Nowa Sol ul. Chatubńskiego 7	
TREŚĆ	Inwentaryzacja istniejącego węzła Rzut pomieszczeń powiększenie	
PROJEKTANT_SPECJALNOŚĆ INŻ. SANIT.	ASYSTENT PROJEKTANTA mgr inż Ireneusz Niescloruk	
Podziałka: 1:25	Data: 10.2017r.	Rys nr 5

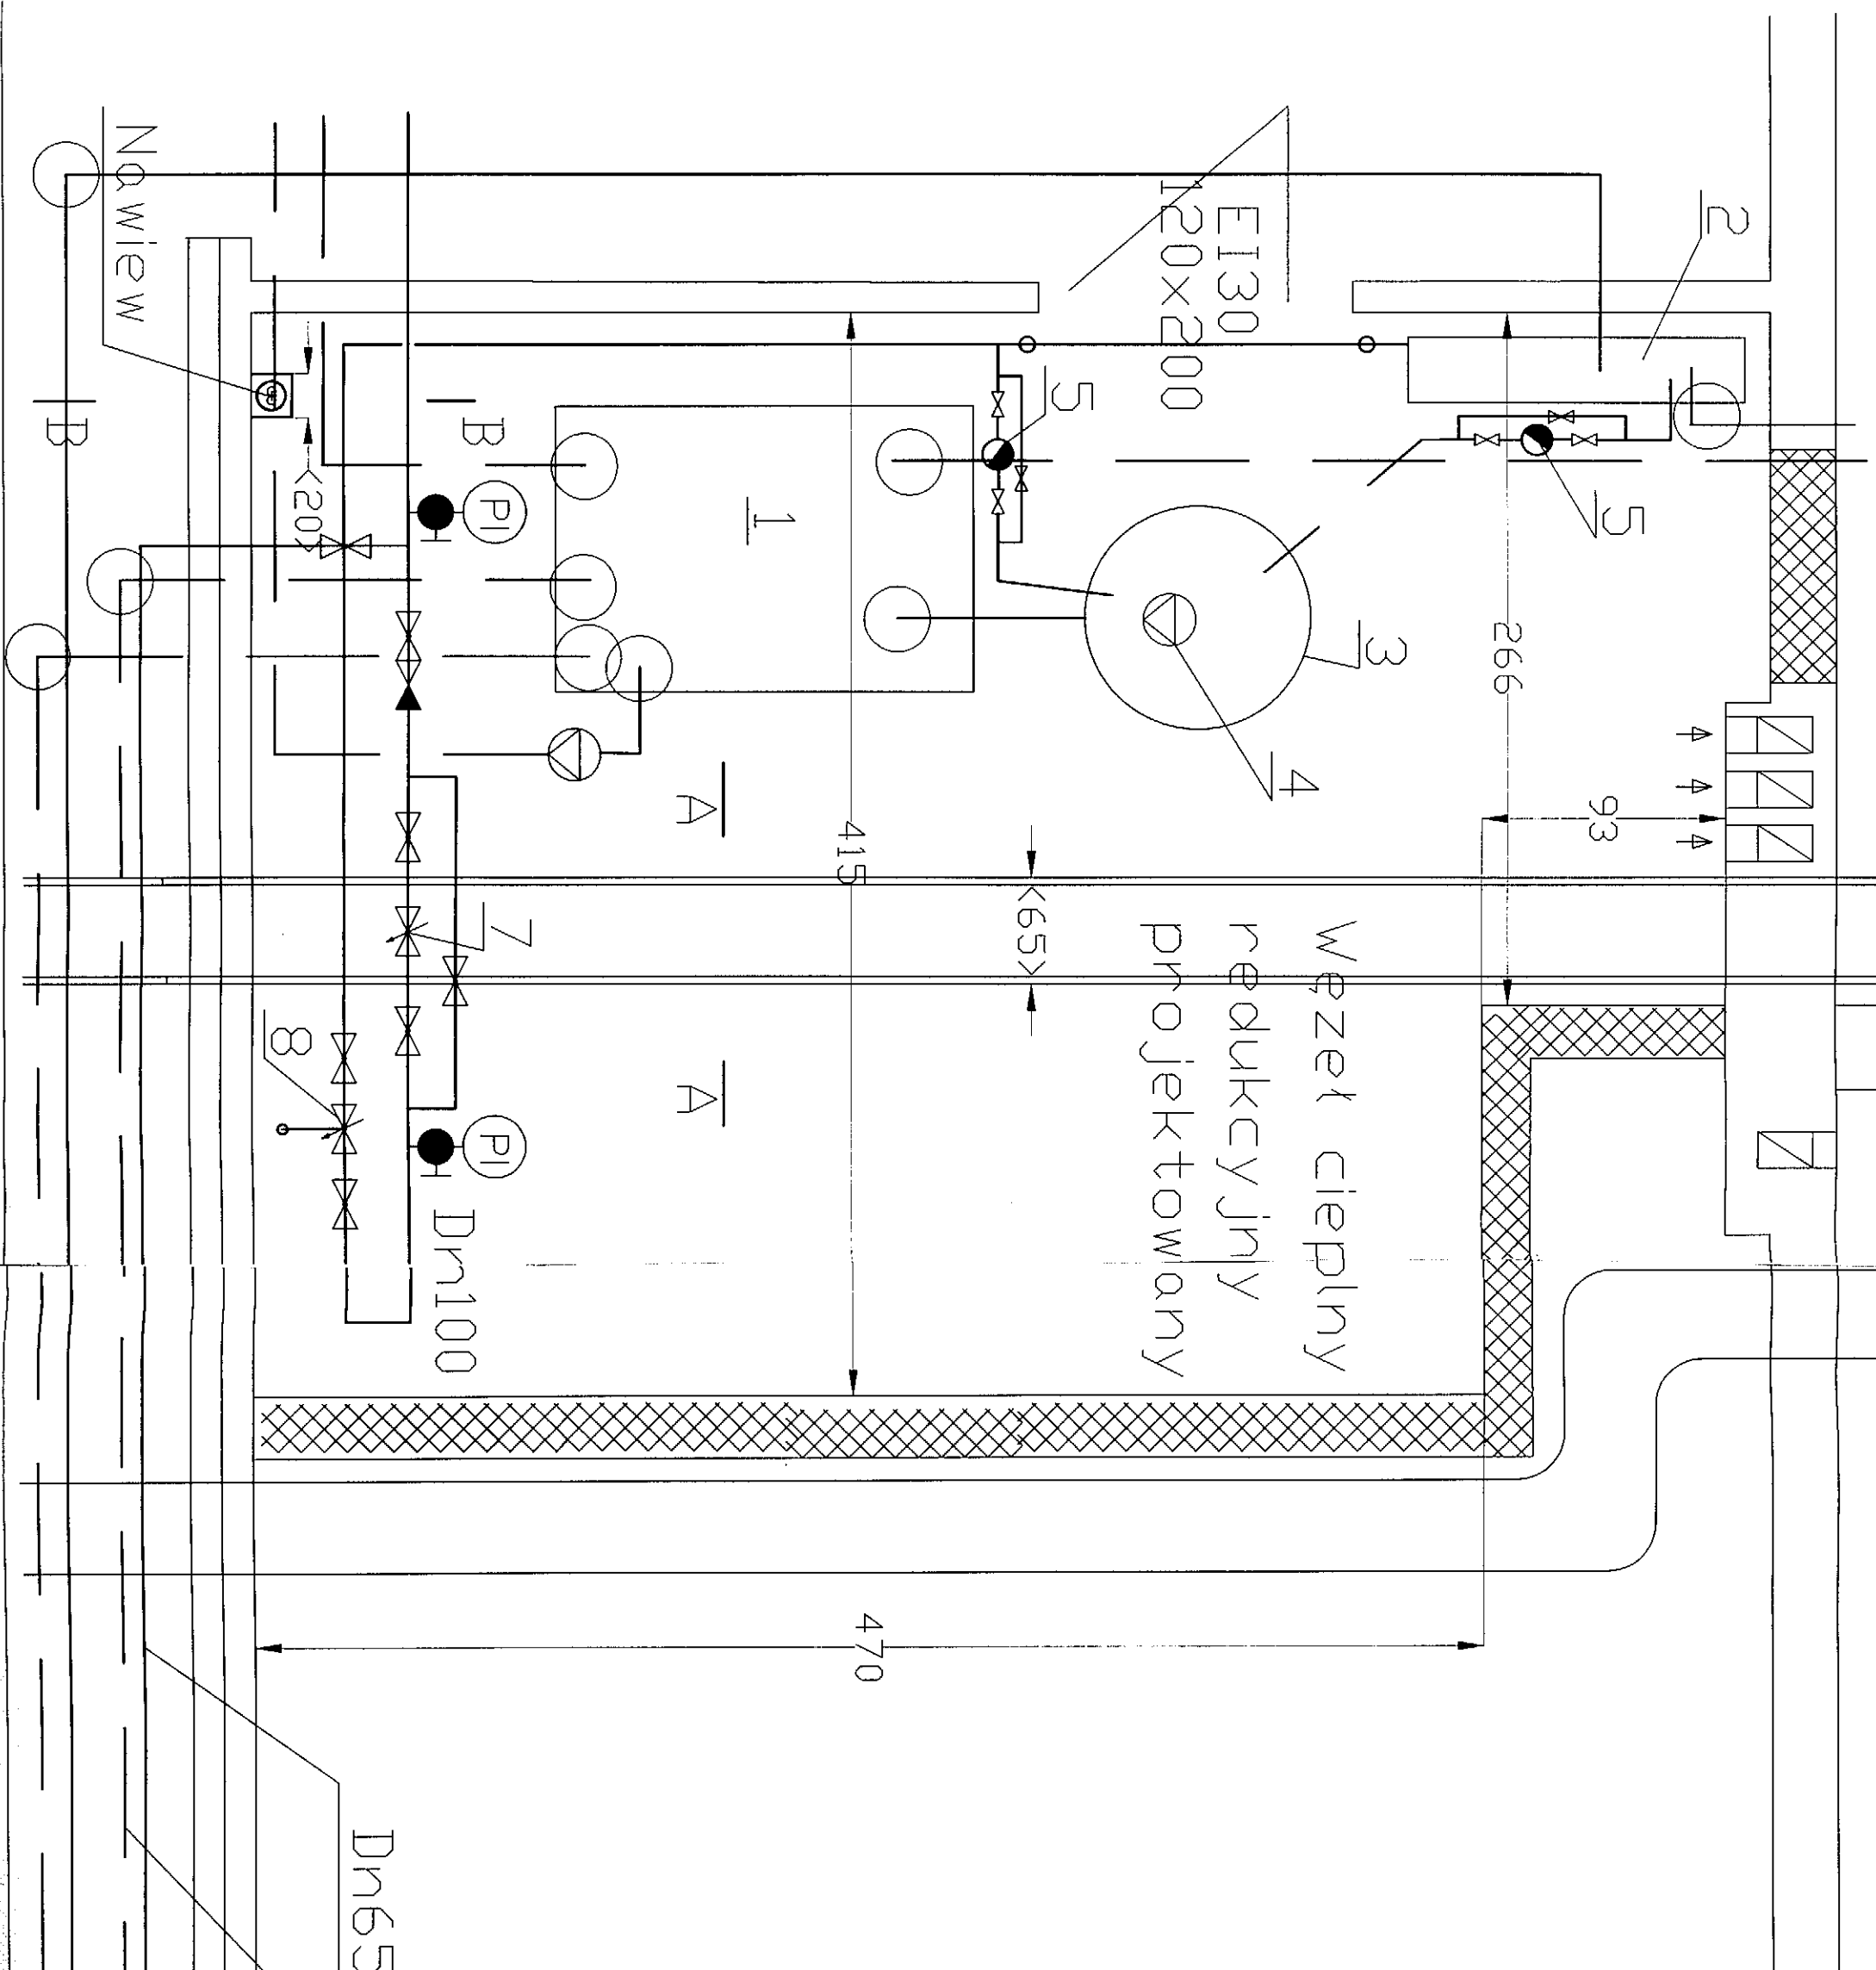

Wielospecjalistyczny Szpital Samodzielny Publiczny Zakład Opieki Zdrowotnej w Nowej Soli		
OBIEKT	Przeniesienie węzła parowego redukcyjnego-szpital	
ADRES	67-100 Nowa Sol ul. Chatubinskiego 7	
TREŚĆ	Projekt nowego węzła Rzut pomieszczeniowy powiększenie	
PROJEKTANT_SPECJALNOŚĆ INZ. SANIT.	ASYSTENT PROJEKTANTA mgr Inż Ireneusz Niescloruk	
Podziałka: 1:25	Data: 10.2017r.	Rys nr 6