


INWENTARYZACJA POMIESZCZENIA WIELOSPECJALISTYCZNEGO SZPITALA SP ZOZ W NOWEJ SOLI PRZEWIDZIANEGO POD DZIAŁALNOŚĆ GASTRONOMICZNĄ

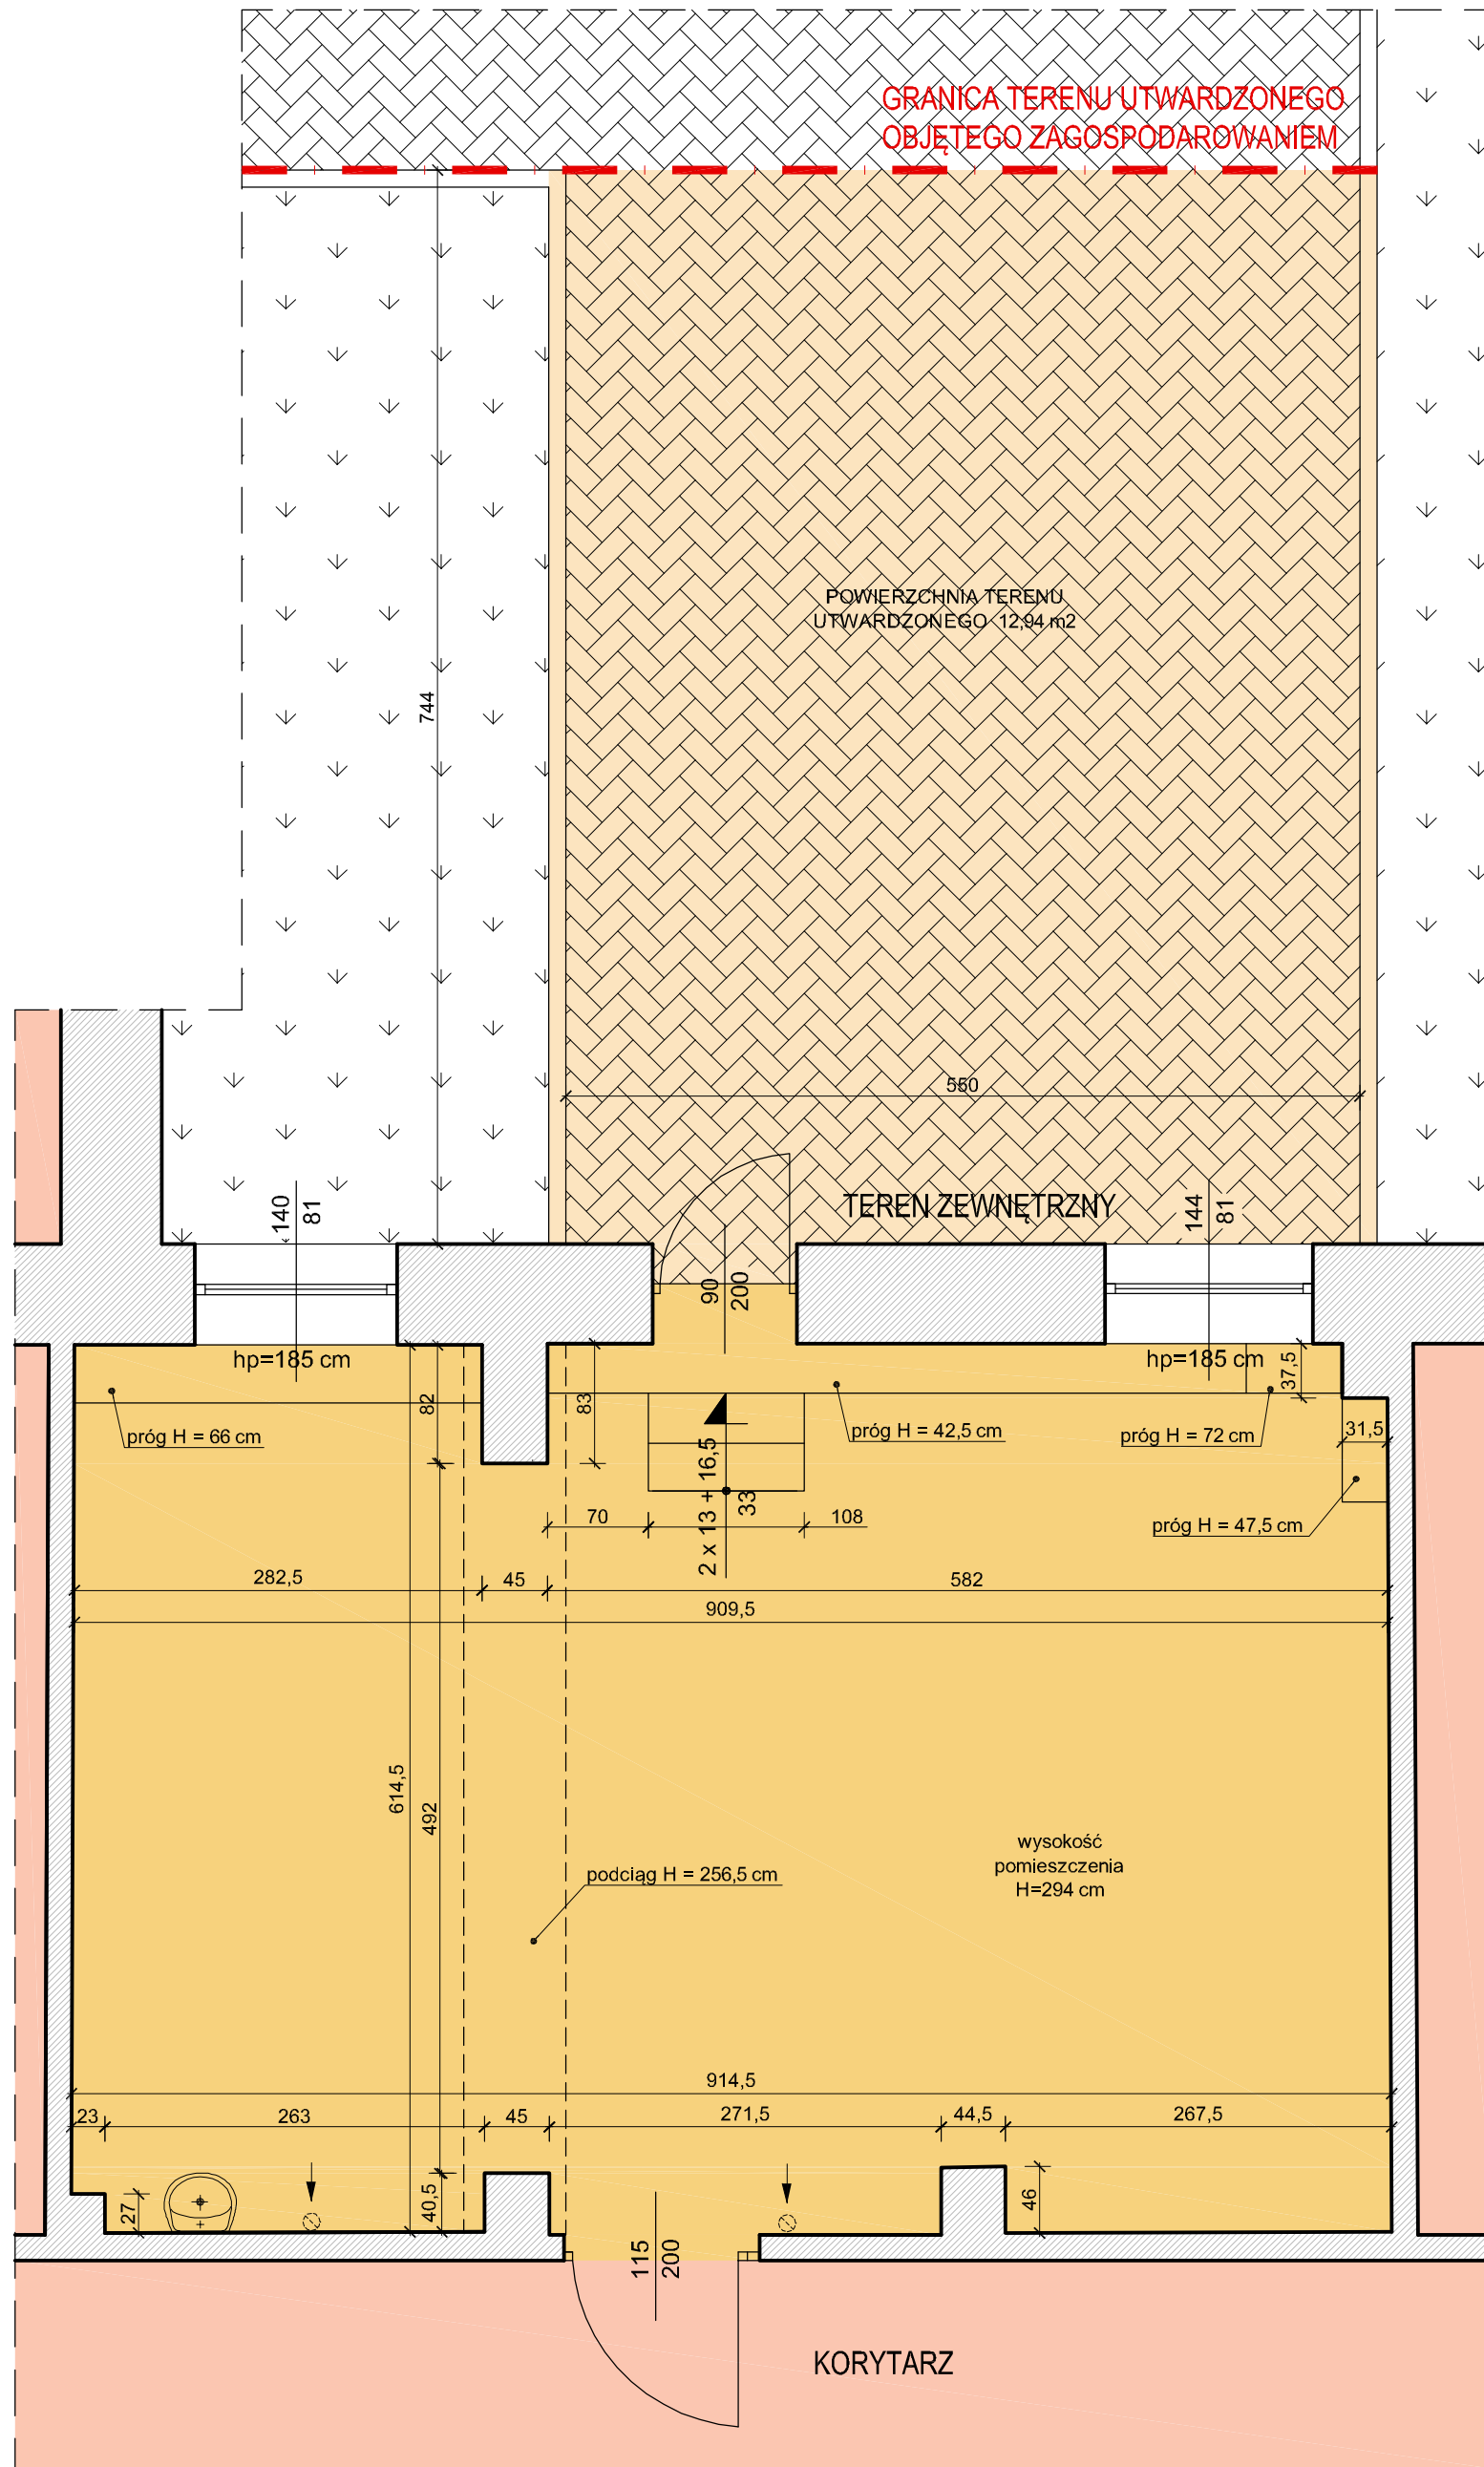

SUTERENA

