


RZUT POMIESZCZENIA TOMOGRAFU KOMPUTEROWEGO W ZAKŁADZIE RADIOLOGII
WIELOSPECJALISTYCZNEGOSPITALA SP ZOZ W NOWEJ SOLI - UKŁAD IST. KANAŁÓW
KABLOWYCH W PODŁODZE

SKALA 1:50

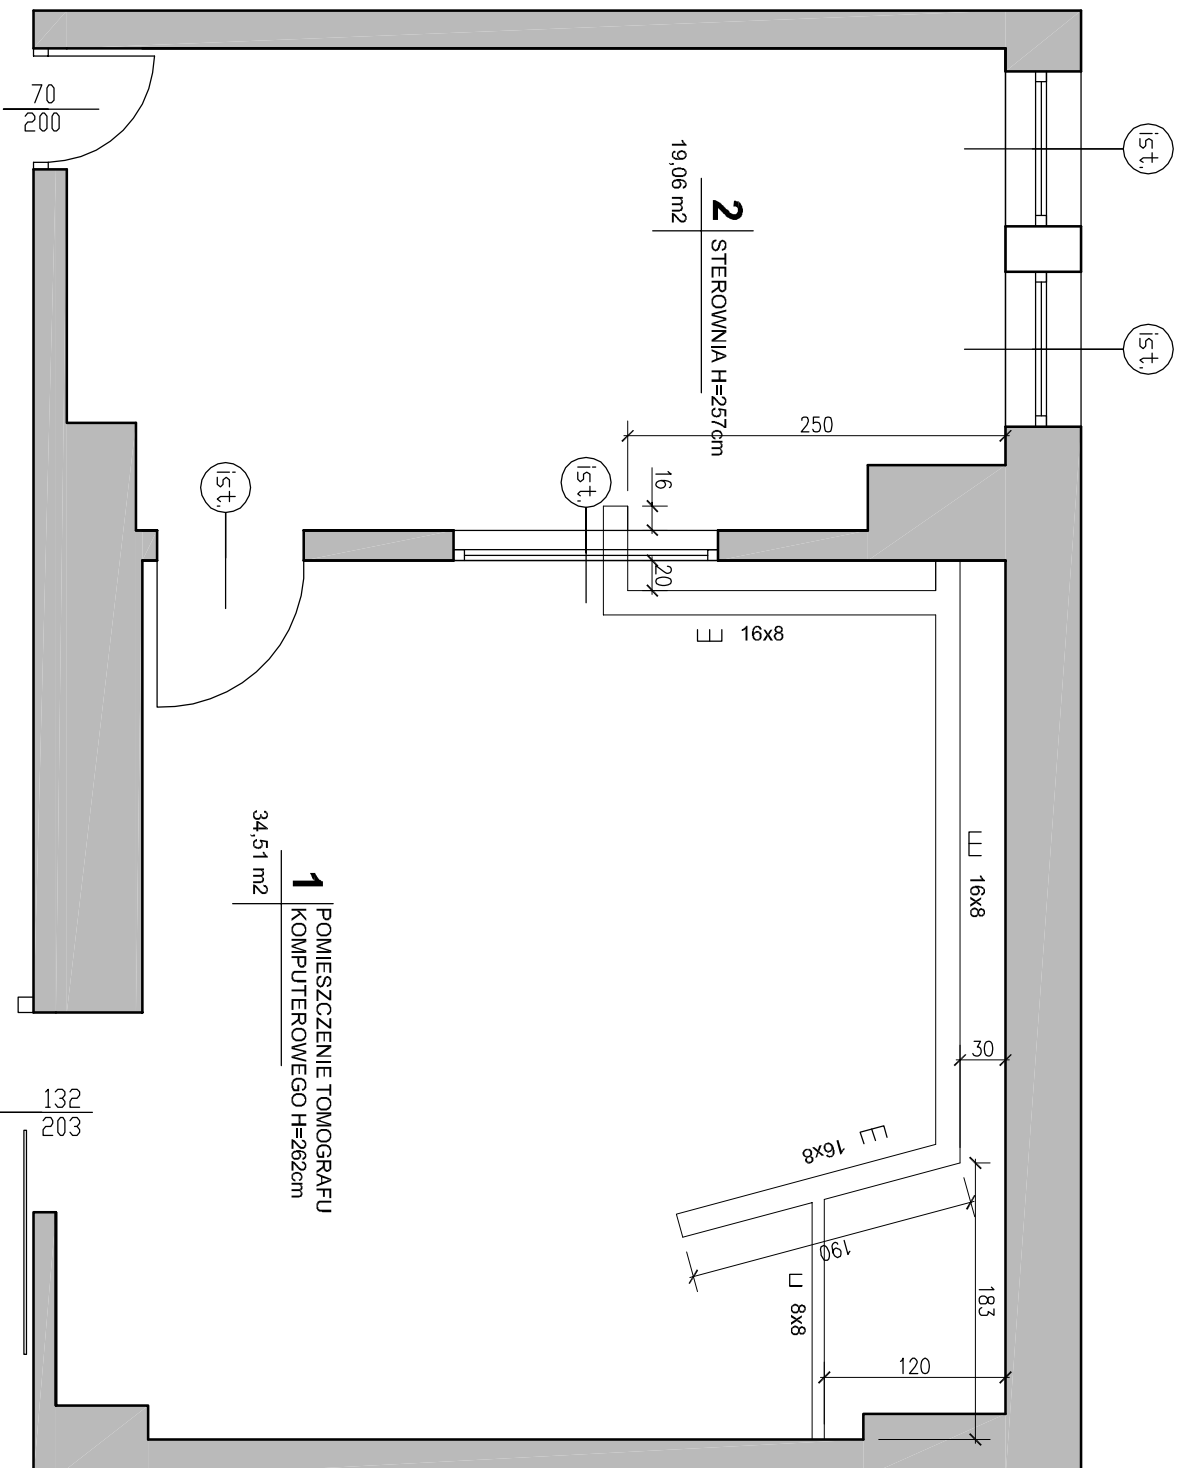

RYSUNEK NR 3