
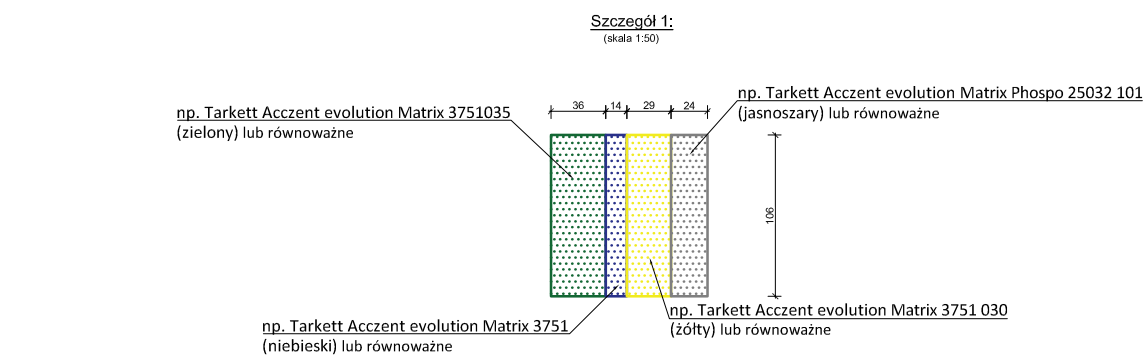
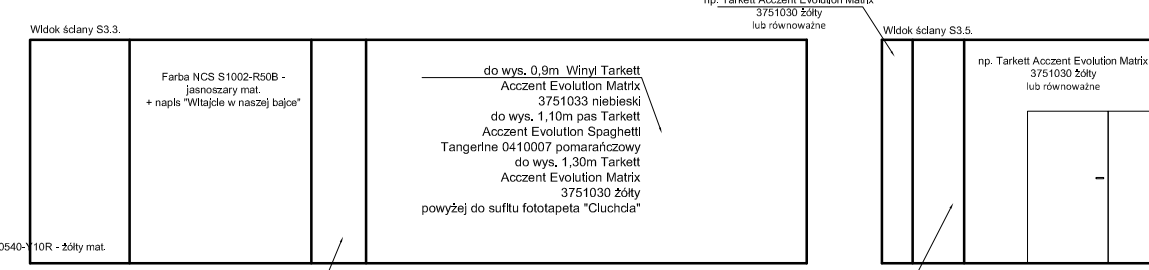
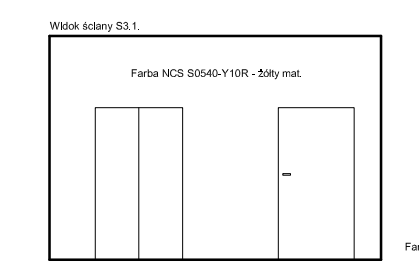
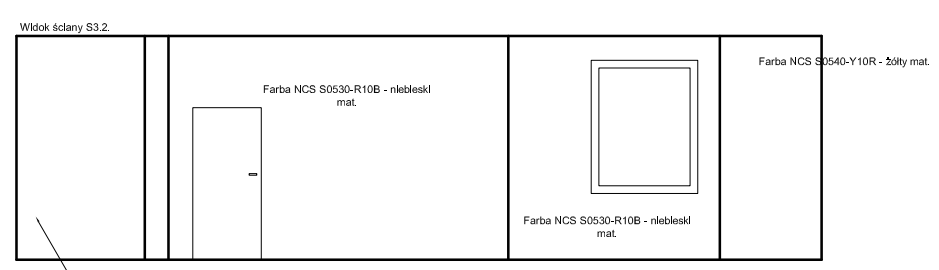
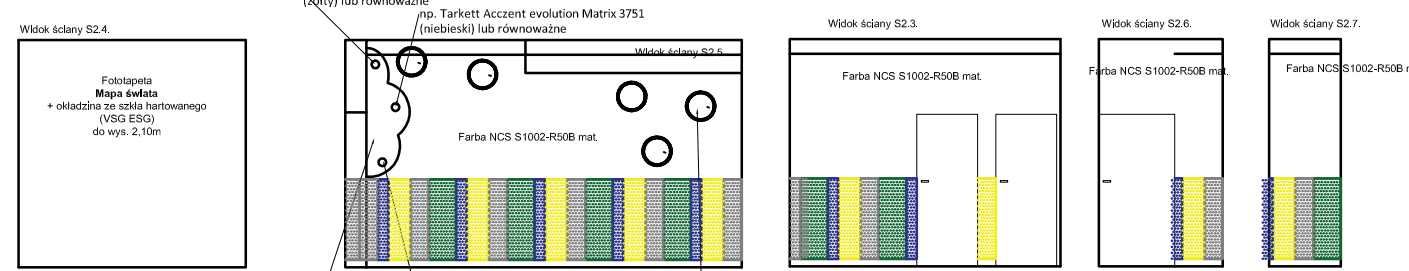
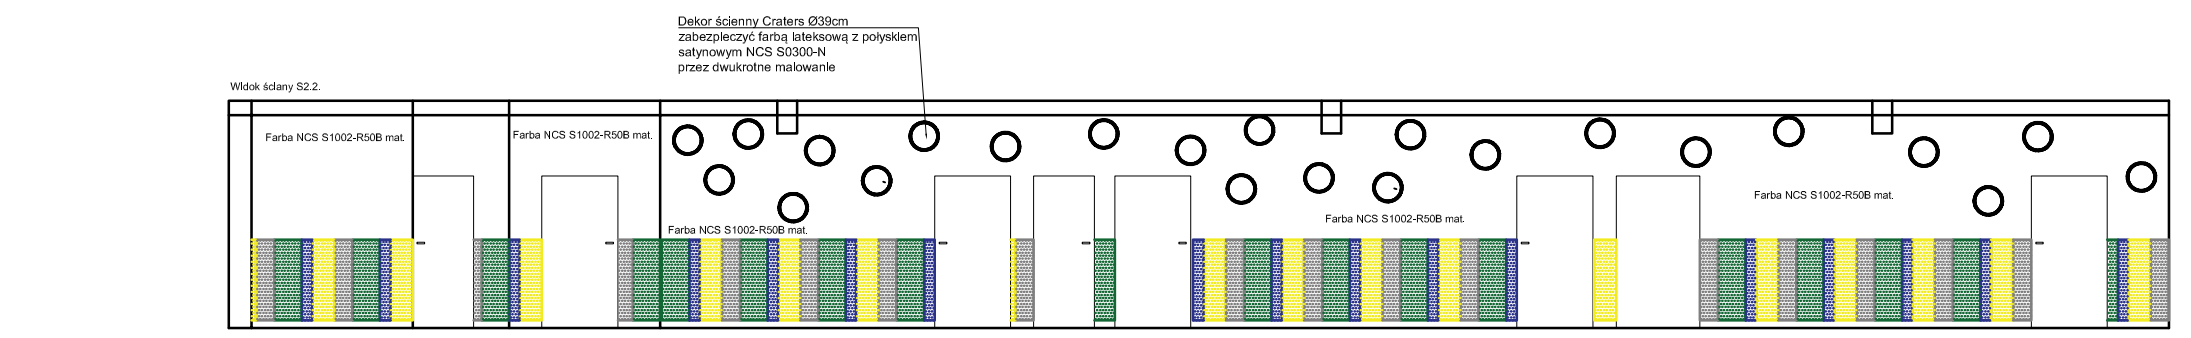
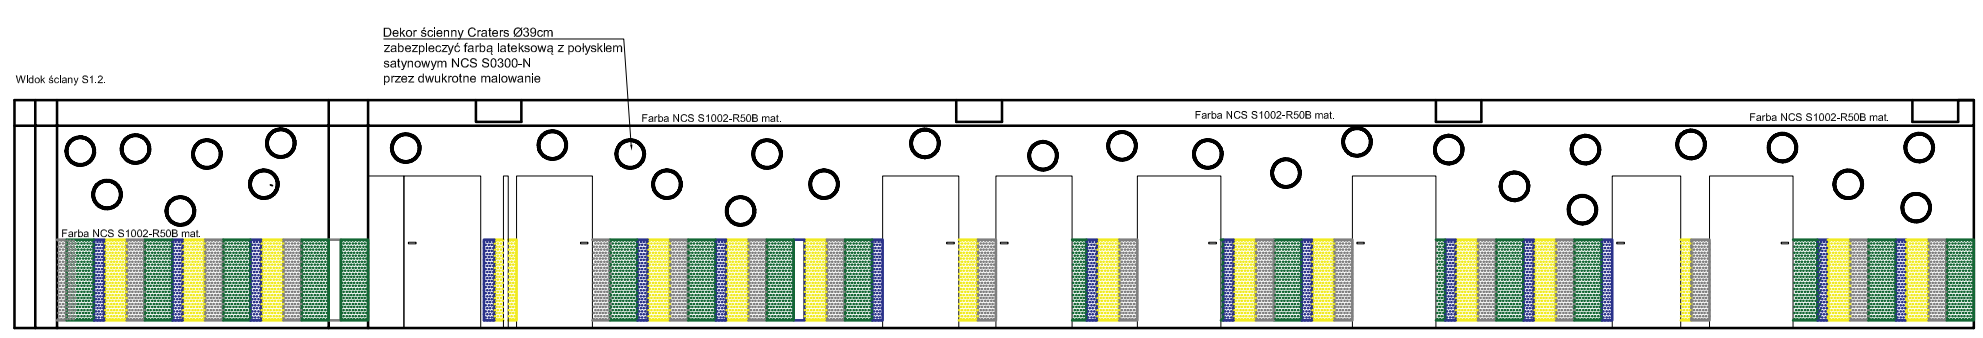
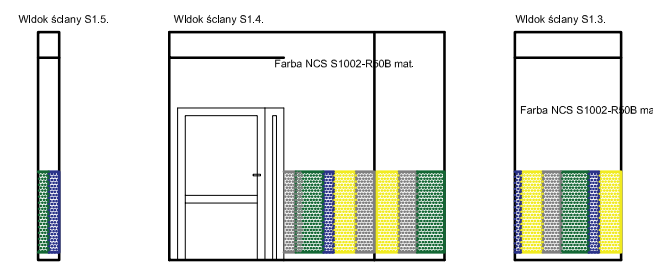
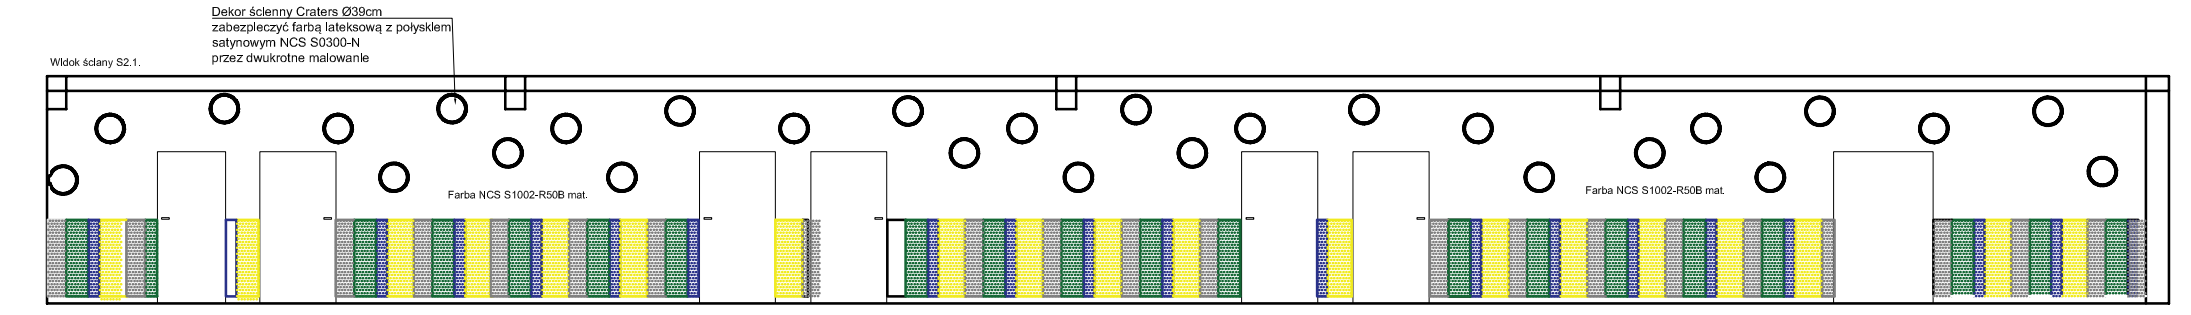



# Rys. nr 6.1: Widoki ścian

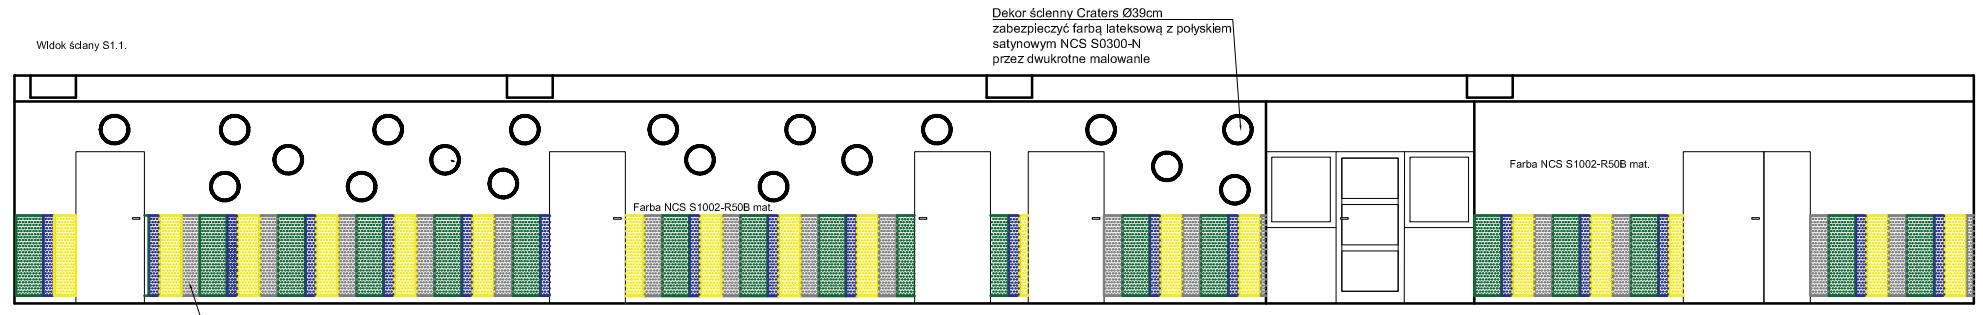

 Anna Golik ul. Leżyca – Inżynierska 8 66 – 016 Zielona Góra			
INWESTOR:	Wielospecjalistyczny Szpital Samodzielny Publiczny Zakład Opieki Zdrowotnej w Nowej Soli		
TEMAT:	Etap II – projekt aranżacji wnętrza oddziału dziecięcego na rzecz Wielospecjalistycznego Szpitala SP ZOZ w Nowej Soli		
PROJEKTANT:	Anna Golik		
BRANŻA:	ARCHITEKTURA	DATA:	Czerwiec 2018
		SKALA:	1:100
		NR RYSUNKU:	6.1