


Rys. nr 3: Okładziny podłogowe

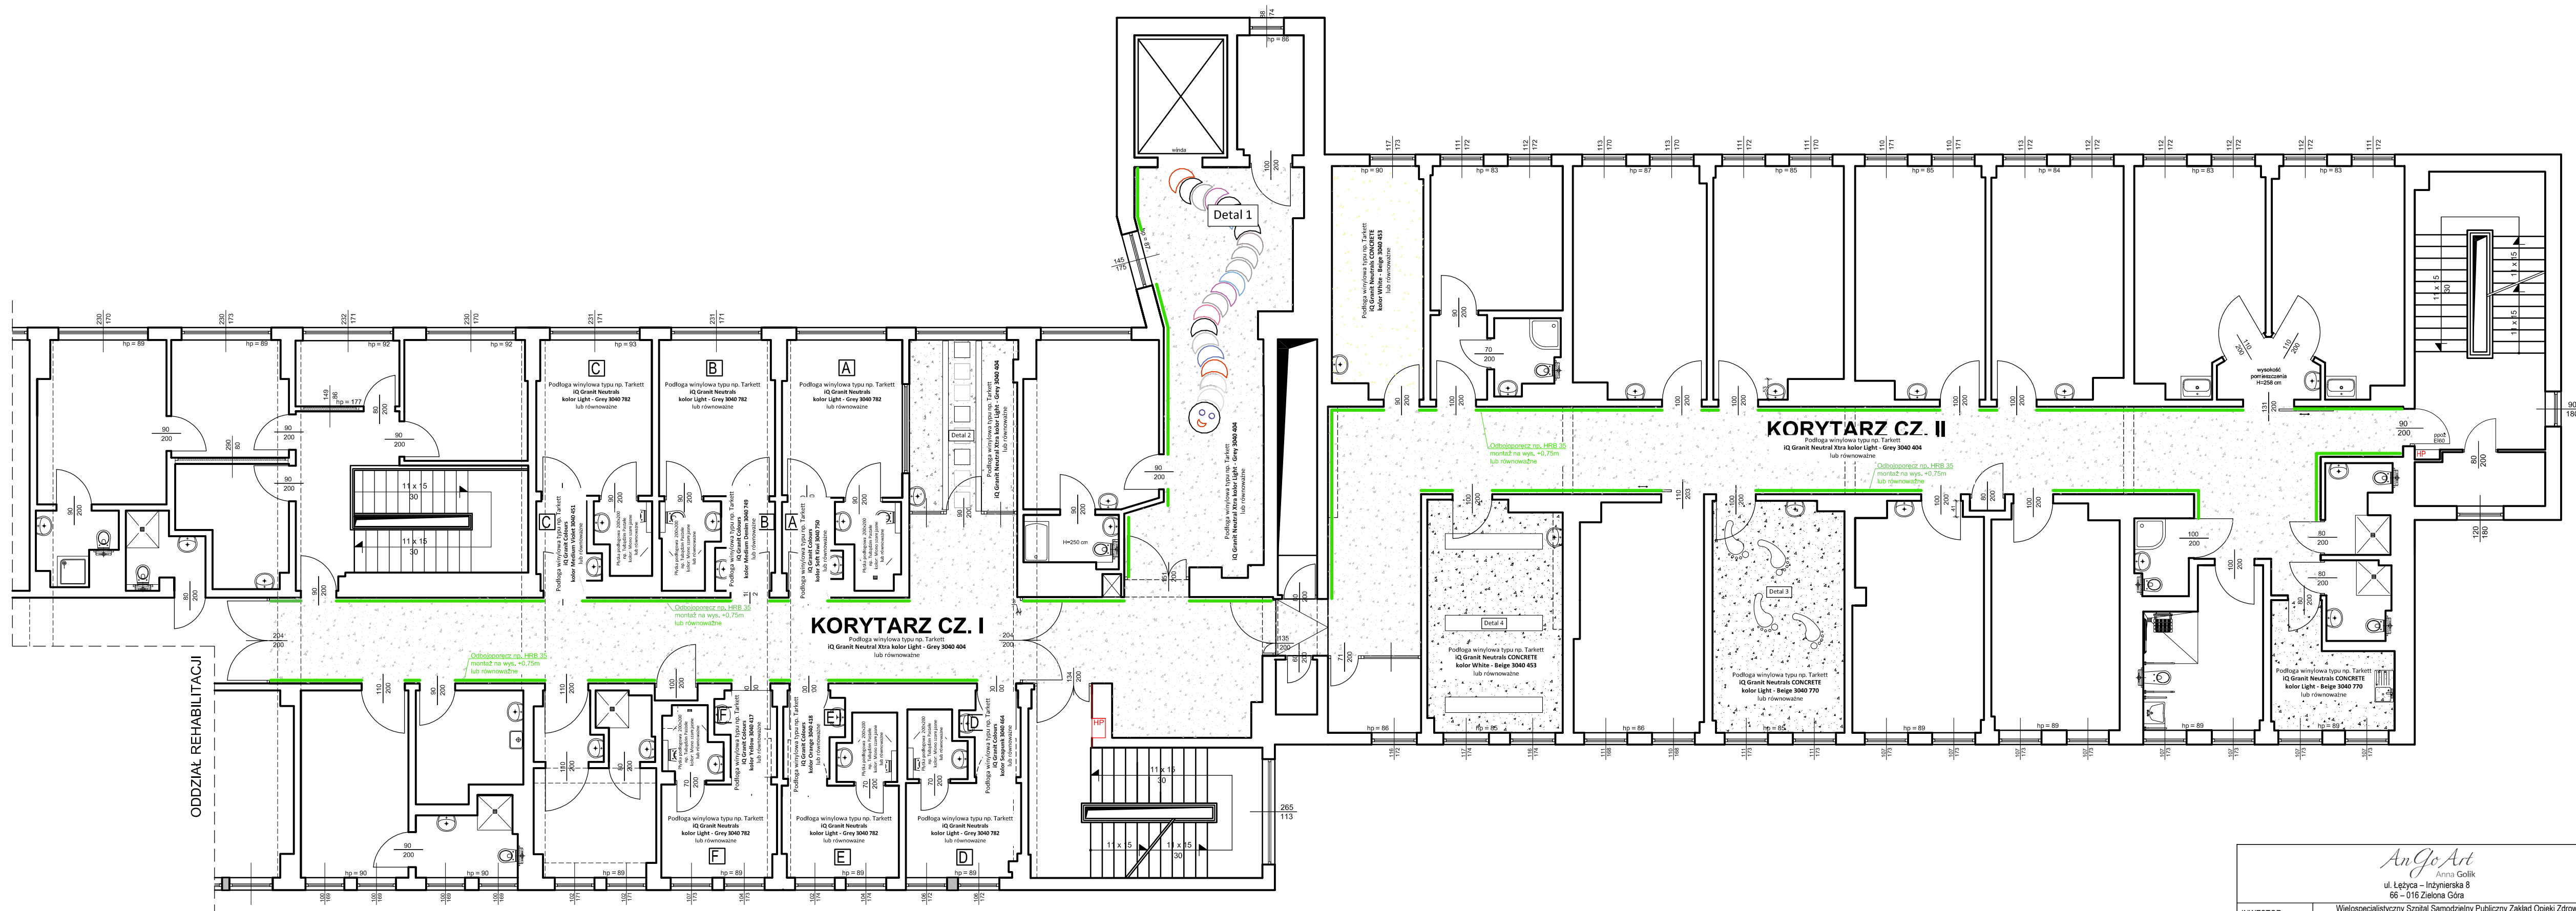

<p style="text-align: center;"><i>AnGo Art</i> Anna Golik ul. Leżycza - Inżynierska 8 66 - 016 Zielona Góra</p>			
INWESTOR:	Wielospecjalistyczny Szpital Samodzielny Publiczny Zakład Opieki Zdrowotnej w Nowej Soli		
TEMAT:	Etap II - projekt aranżacji wnętrza oddziału dziecięcego na rzecz Wielospecjalistycznego Szpitala SP ZOZ w Nowej Soli OKŁADZINY PODŁOGOWE		
PROJEKTANT:	Anna Golik		
BRANŻA:	ARCHITEKTURA	DATA:	Czerwiec 2018
		SKALA:	1:100
		NR RYSUNKU:	3